


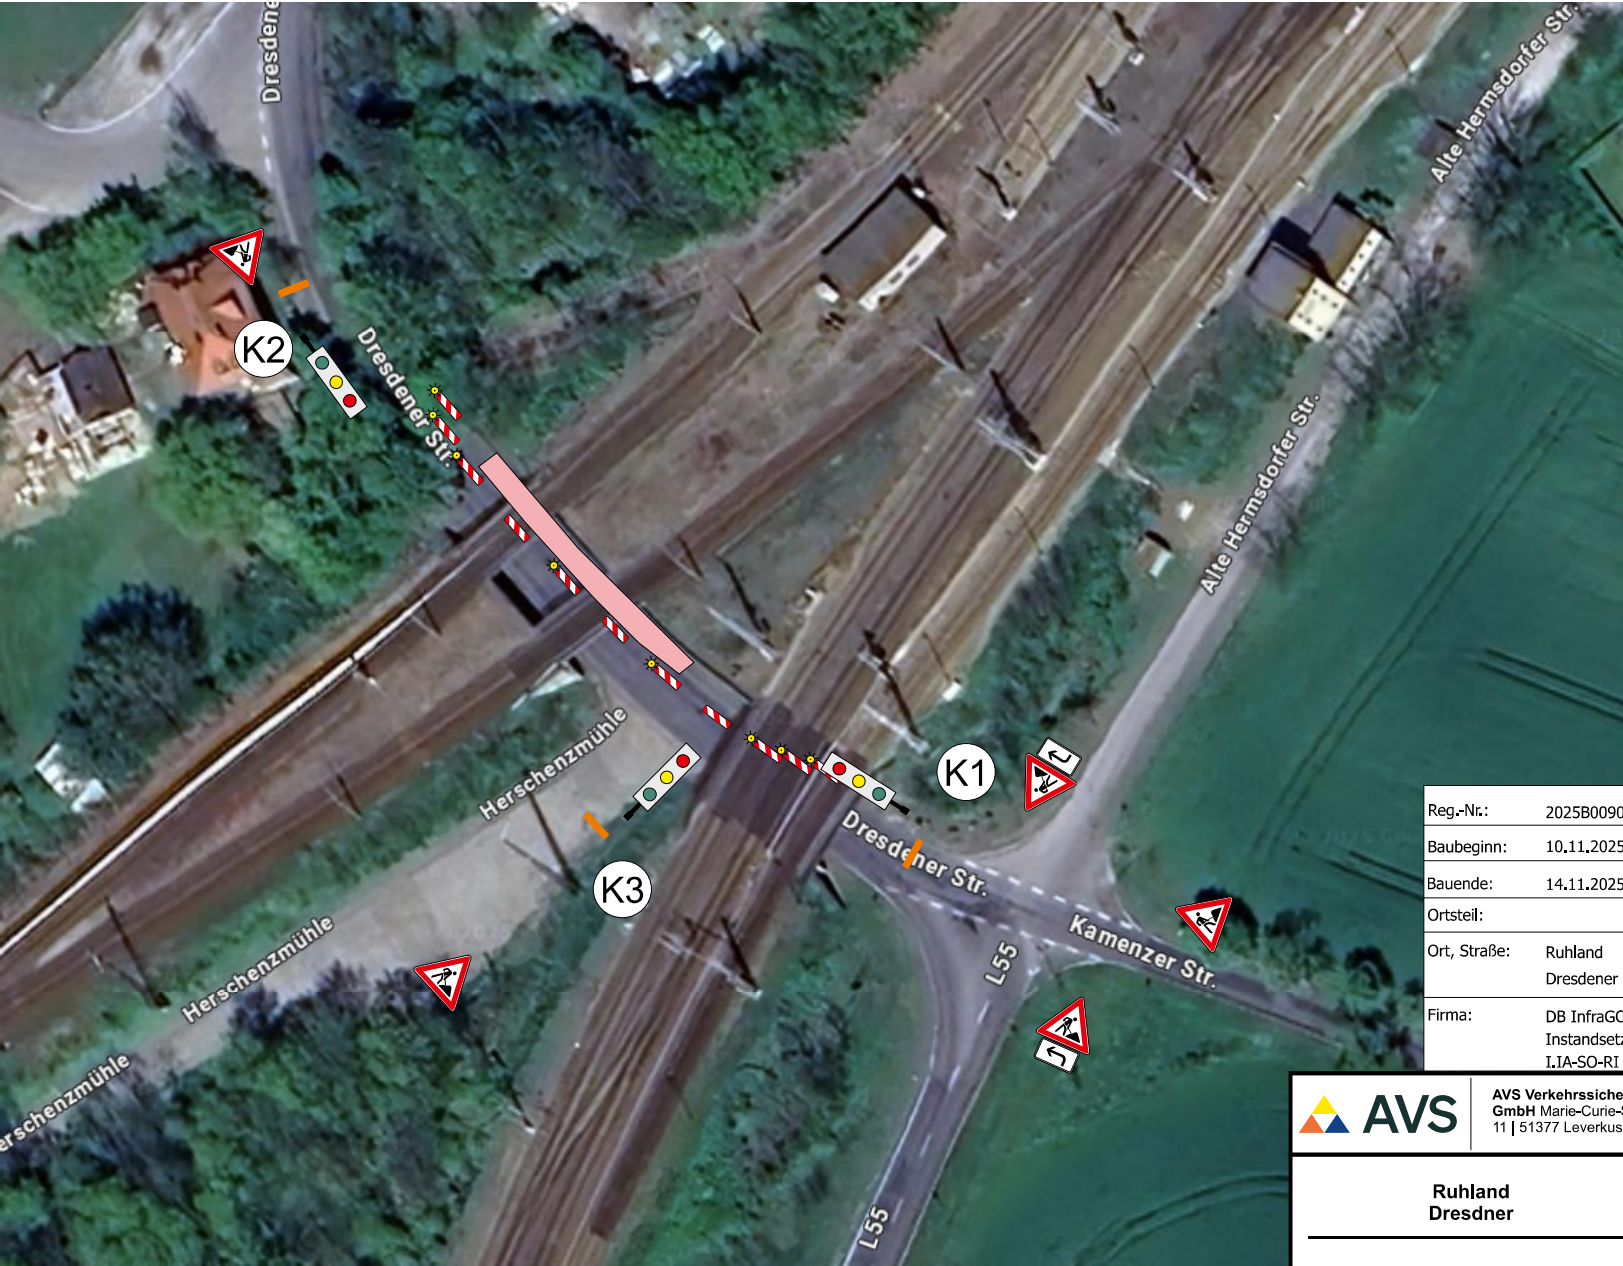

Reg.-Nr.:	2025B00900	Blatt:	1
Baubeginn:	10.11.2025		
Bauende:	14.11.2025		
Ortsteil:			
Ort, Straße:	Ruhland Dresdener Straße		
Firma:	DB InfraGO AG Instandsetzung KIB - Sachsen I.IA-SO-RI 1		

 AVS	AVS Verkehrssicherung GmbH Marie-Curie-Straße 11 51377 Leverkusen		T +49 (0) 35205 4789- 0
			T +49 (0)
Ruhland Dresdner		Version:	25/
		1,0	Datum
LSA - halbsseitige Sperrung signalisierte Länge 90m		gezeichnet	29.10.2025 MS
		geprüft	
		Mail:	dresden@avs.eu
		Maßstab:	ohne