

# Hosena

Tafel1

am 1.10. 9-11h  
Ri. Hohenbocka gesperrt

Tafel2

am 1.10. 9-11h  
Ri. Hohenbocka gesperrt

Tafel3


am 1.10. 9-11h  
Ri. Hohenbocka gesperrt

Tafel4

am 1.10. 9-11h  
Ri. Grünewald gesperrt

Tafel5

am 1.10. 9-11h  
Ri. Grünewald gesperrt

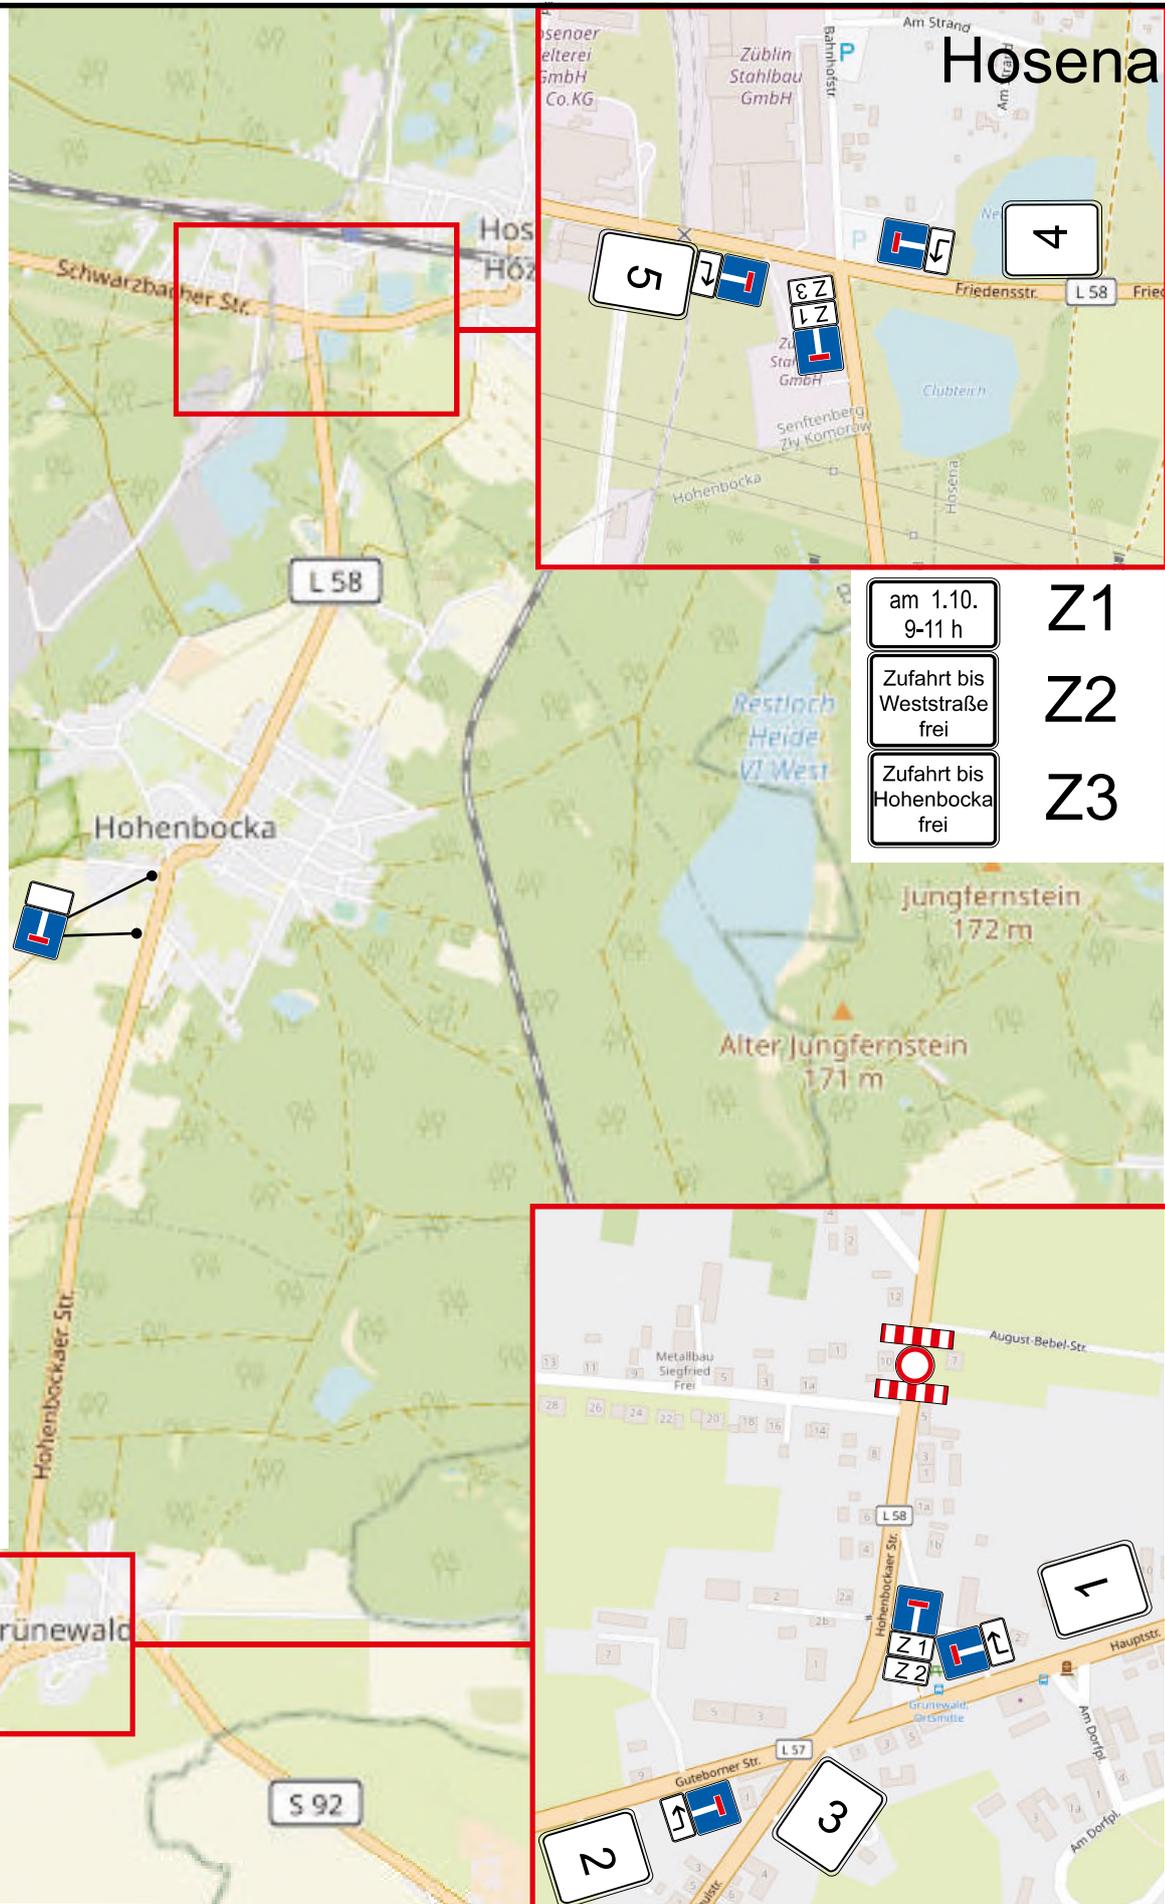

BV: Grünewald, Hohenbockaer Str. 7  
Kranmontage Trafostation  
AG: Elektroinstallation Mittag GmbH  
Zeit: am 01.10.2025 09:00 Uhr - 11:00 Uhr



EIN UNTERNEHMEN DER TRAMO GRUPPE

Niederlassung Cottbus  
Lausitzer Straße 81  
03099 Kolkwitz-Krieschow  
Tel.: 035604/337  
Fax: 035604/272

Reg.-Nr.:	2025B00609	Blatt: 10
Baubeginn:	05.08.2025	
Bauende:	31.10.2025	
Ortsteil:		
Ort, Straße:	Grünewald Hohenbockaer Straße	
Firma:	Elektroinstallation Roland Mittag GmbH	