Grünewald 1. BA

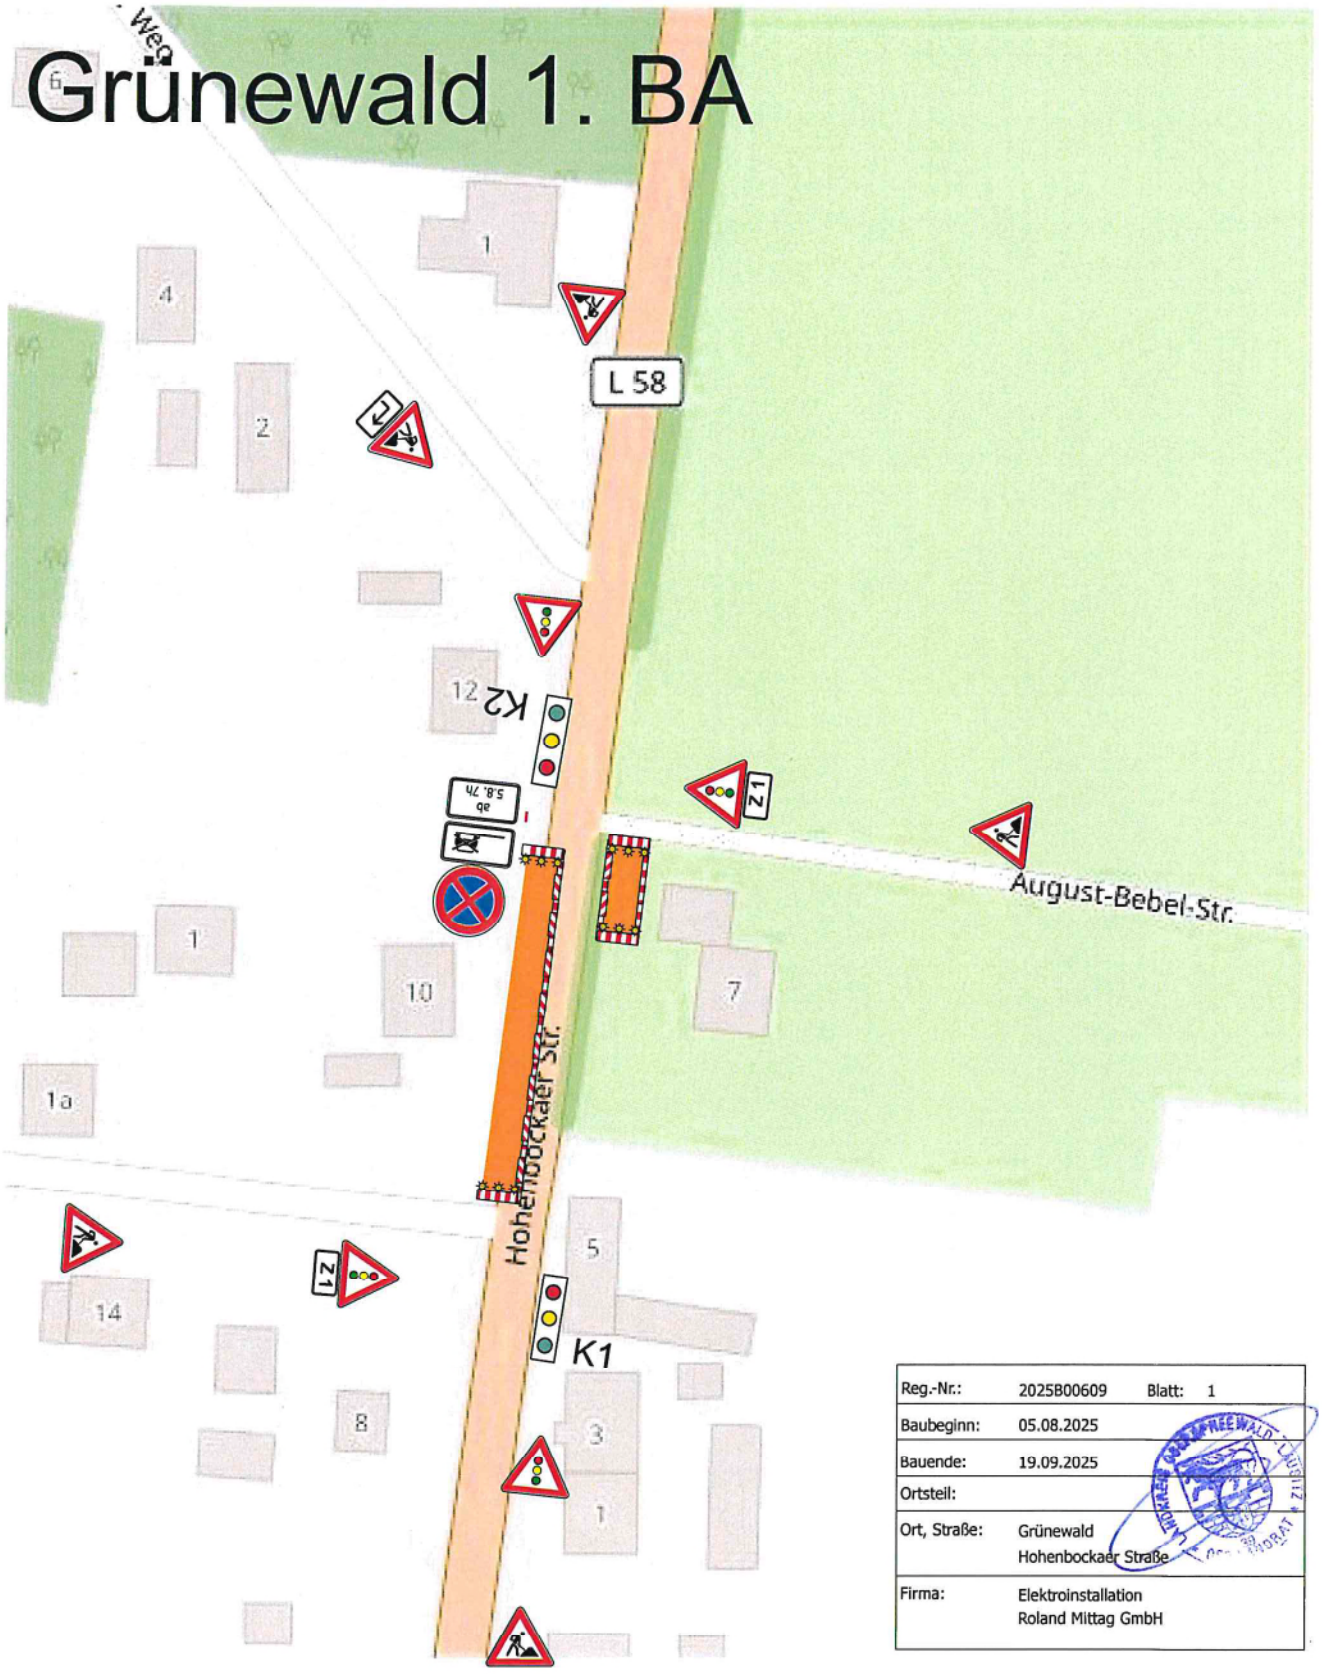

Reg.-Nr.:	2025B00609	Blatt: 1
Baubeginn:	05.08.2025	
Bauende:	19.09.2025	
Ortsteil:		
Ort, Straße:	Grünewald Hohenbockaer Straße	
Firma:	Elektroinstallation Roland Mittag GmbH	

Verkehrsfluss anpassen

Z 1

Signalisierte Länge 100m

BV: Grünewald, Hohenbockaer Str. (L58)
Leitungsverlegung/Aufbau Trafostatio
AG: Elektroinstallation Mittag GmbH
Zeit: 04.08.2025 - 19.09.2025
VZ-Plan 1

SCHÖNLEIN Verkehrstechnik GmbH
EIN UNTERNEHMEN DER TRAMO GRUPPE
Niederlassung Cottbus
Lausitzer Straße 81
03099 Kolkwitz-Krieschow
Tel.: 035604/337
Fax: 035604/272

Ansprechpartner: Herr Flatt
Bearbeiter: Herr Leske
File: 2025/BV/ Elektro Mittag/ Grünewald, Hohenbockaer Str.
VZ-Plan 1
erstellt: 30.07.2025