


Grünewald 2. BA

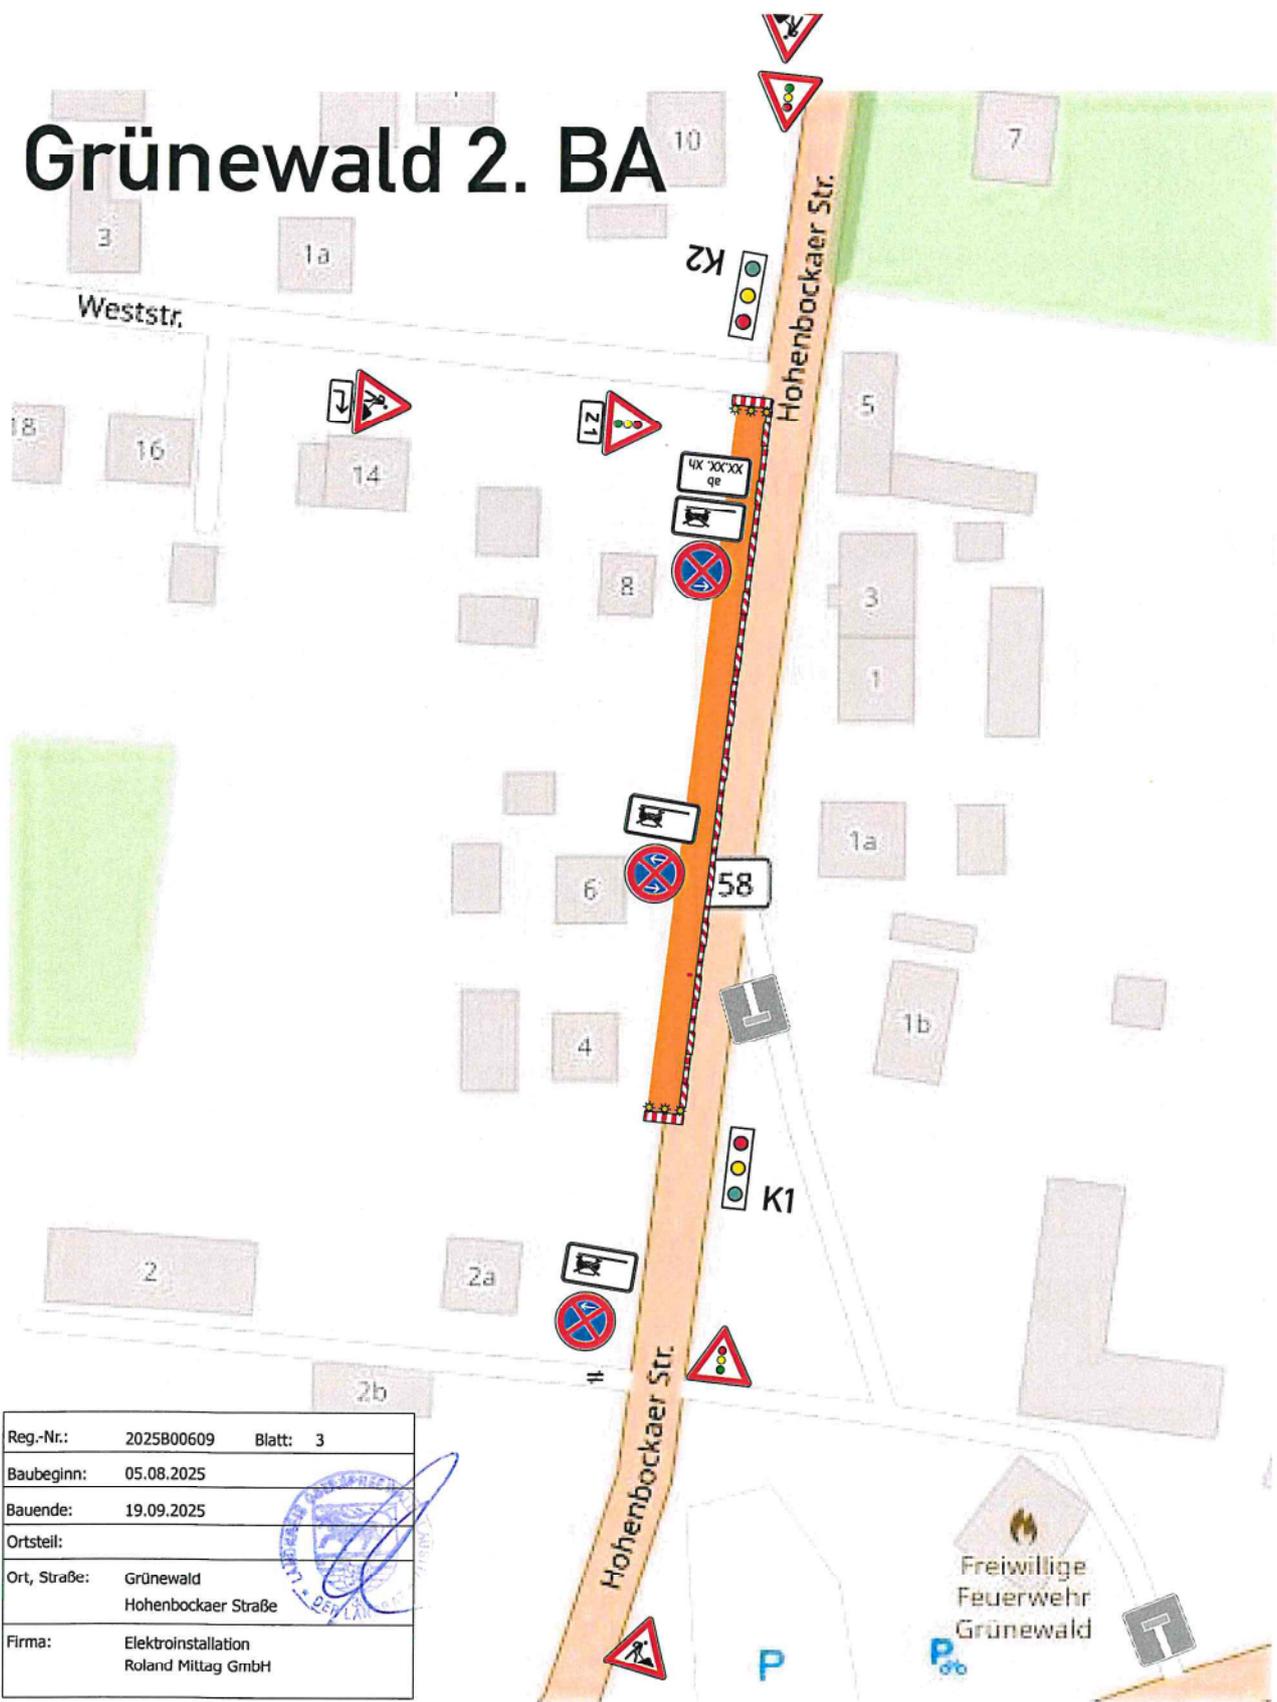

Reg.-Nr.:	2025B00609	Blatt: 3
Baubeginn:	05.08.2025	
Bauende:	19.09.2025	
Ortsteil:		
Ort, Straße:	Grünewald Hohenbockaer Straße	
Firma:	Elektroinstallation Roland Mittag GmbH	

Verkehrsfluss anpassen

Z 1

Signalisierte Länge 100m

BV: Grünewald, Hohenbockaer Str. (L58)
 Leitungsverlegung/Aufbau Trafostation
 AG: Elektroinstallation Mittag GmbH
 Zeit: 04.08.2025 - 19.09.2025
 VZ-Plan 2



EIN UNTERNEHMEN DER TRAMO GRUPPE

Niederlassung Cottbus
 Lausitzer Straße 81
 03099 Kolkwitz-Krieschow
 Tel.: 035604/337
 Fax: 035604/272

Ansprechpartner: Herr Flatt
 Bearbeiter: Herr Leske
 File: 2025/BV/ Elektro Mittag/
 Grünewald, Hohenbockaer Str
 VZ-Plan 2
 erstellt: 30.07.2025