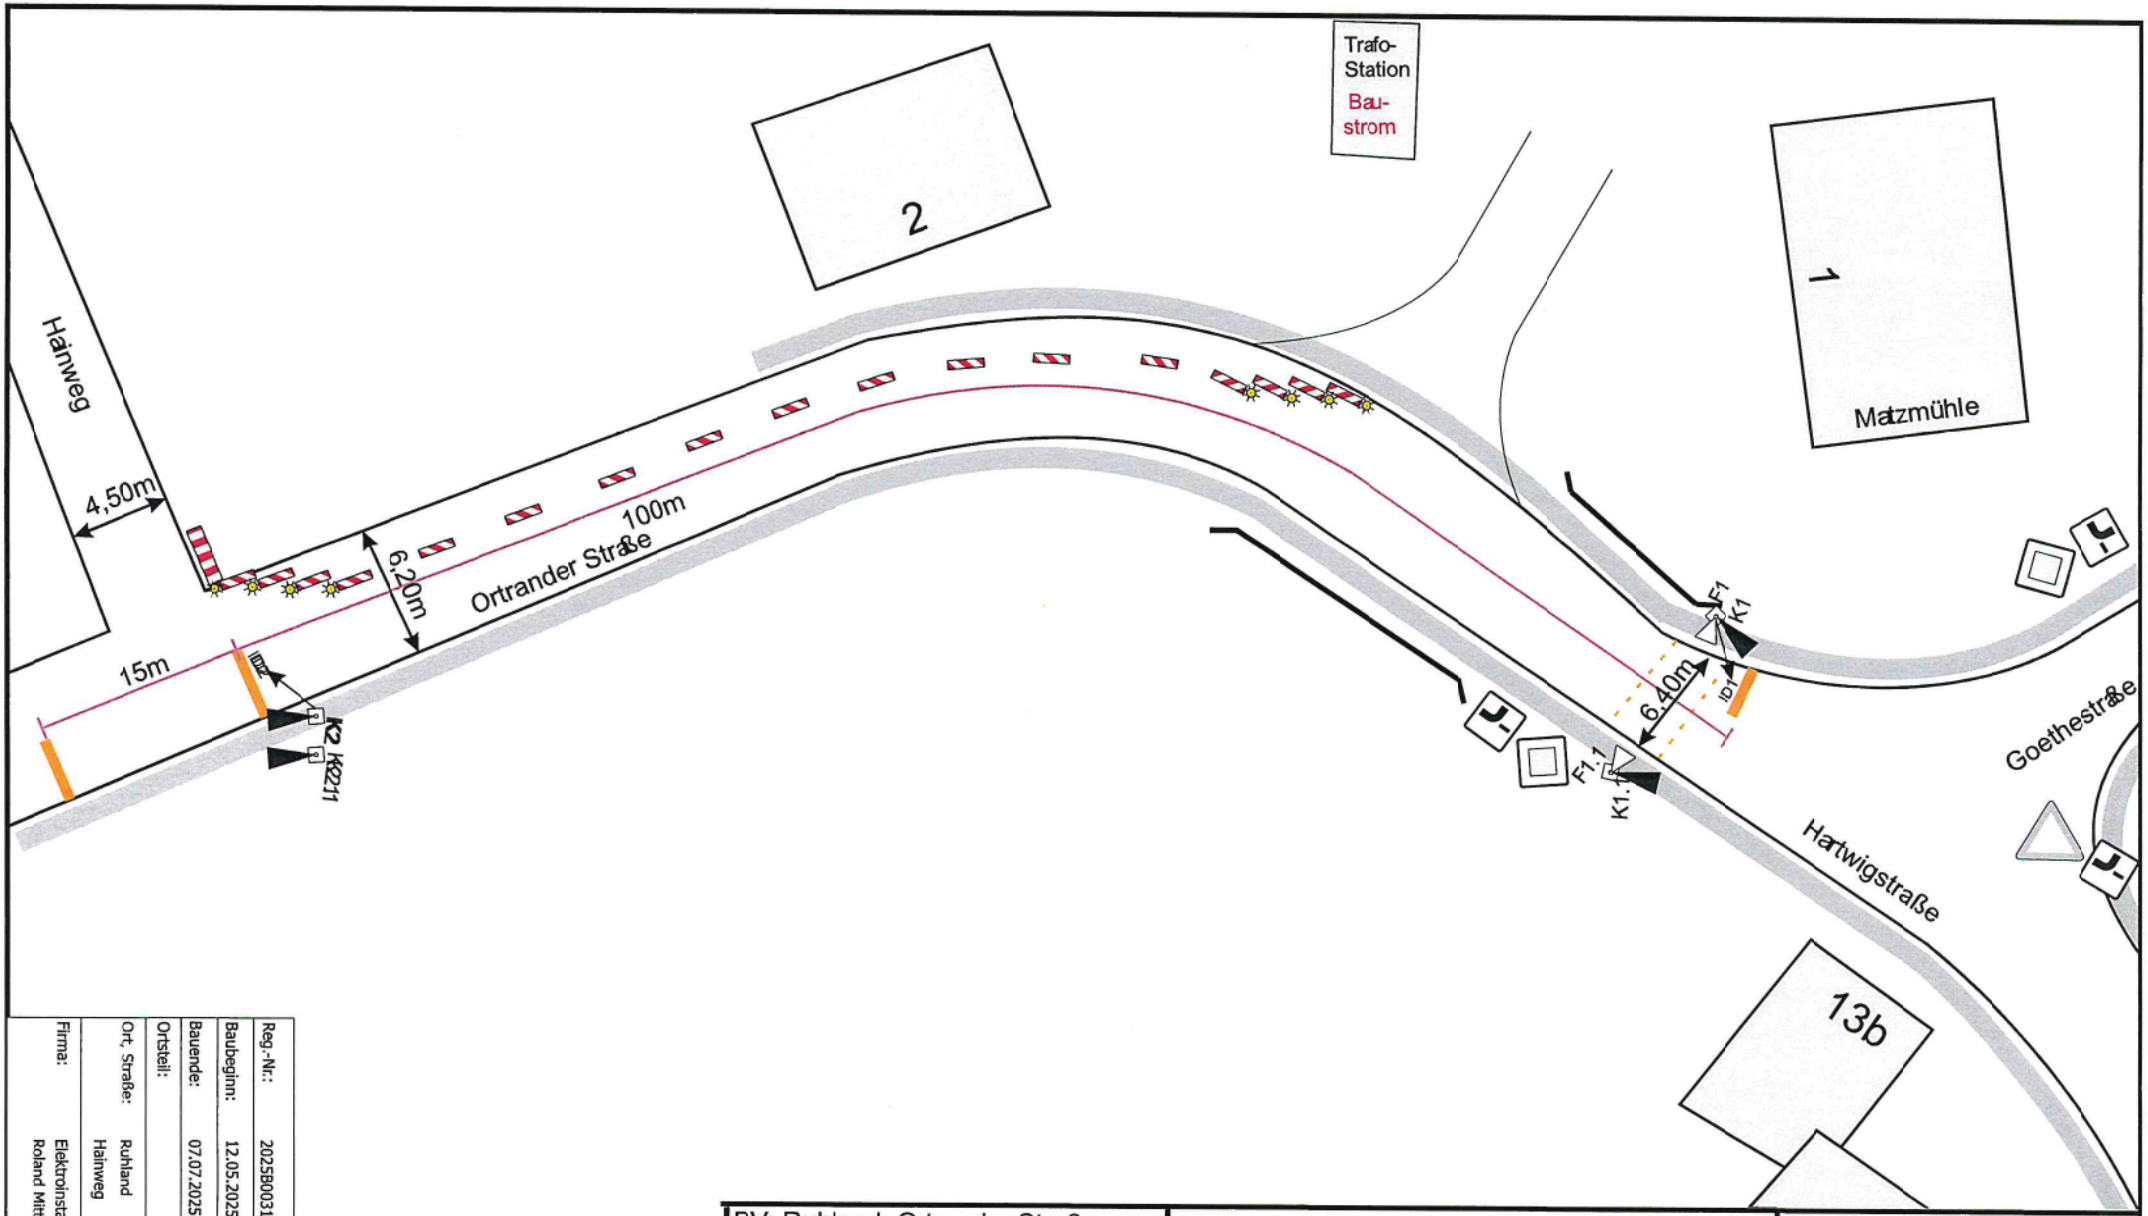

Reg.-Nr.:	2025B00318
Blatt:	5
Baubeginn:	12.05.2025
Bauende:	07.07.2025
Ortsteil:	
Ort, Straße:	Ruhland Hainweg
Firma:	Elektroinstallation Roland Mittag GmbH

BV: Ruhland, Ortrander Straße
Medienverlegung offene Bauweise
AG: Elektroinstallation Mittag GmbH
Zeit: 09.06.2025 - 07.07.2025
VZ-Plan 1

SCHÖNLEIN Verkehrstechnik GmbH
EIN UNTERNEHMEN DER TRAMO GRUPPE
Niederlassung Cottbus
Lausitzer Straße 81
03099 Kolkwitz-Krieschow
Tel.: 035604/337
Fax: 035604/272

Ansprechpartner: Herr Flatt
Bearbeiter: Herr Flatt
File: 2025/BV/ Elektro Mittag/
Ruhland Ortrander Str.
VZ-Plan 1
erstellt: 12.05.2025

Straßenverkehrsamt Datum: 03.06.2025 2025B00318_5 Seite: 1 / 1

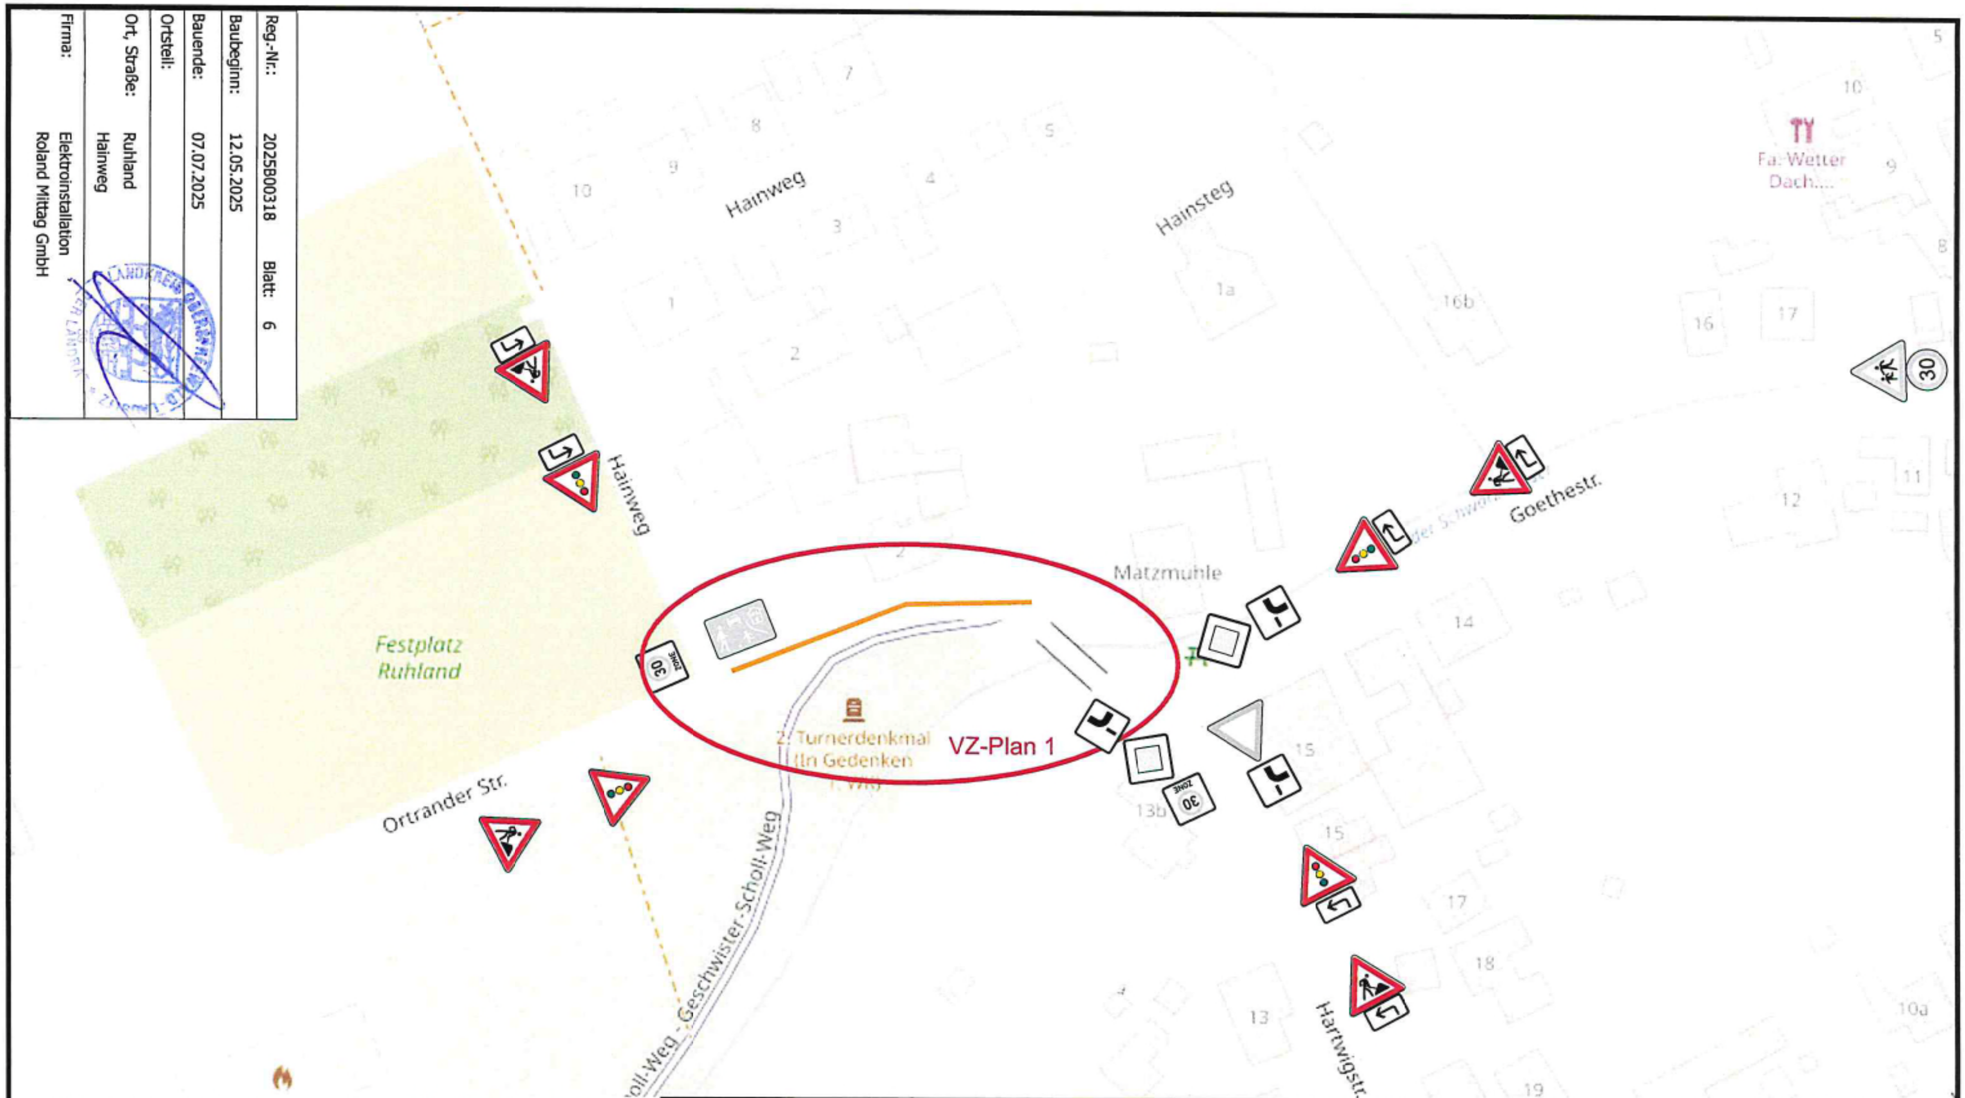

Baufeld

BV: Ruhland, Ortrander Straße
Medienverlegung offene Bauweise
AG: Elektroinstallation Mittag GmbH
Zeit: 09.06.2025 - 07.07.2025
VZ-Plan 2

SCHÖNLEIN Verkehrstechnik GmbH
EIN UNTERNEHMEN DER TRAMO GRUPPE
Niederlassung Cottbus
Lausitzer Straße 81
03099 Kolkwitz-Krieschow
Tel.: 035604/337
Fax: 035604/272

Ansprechpartner: Herr Flatt
Bearbeiter: Herr Flatt
File: 2025/BV/ Elektro Mittag/ Ruhland Ortrander Str.
VZ-Plan 2
erstellt: 13.05.2025

Reg.-Nr.:	2025B00318	Blatt:	6
Baubeginn:	12.05.2025		
Bauende:	07.07.2025		
Ortsteil:			
Ort, Straße:	Ruhland Hainweg		
Firma:	Elektroinstallation Roland Mittag GmbH		

Reg.-Nr.:	2025B00318
Baubeginn:	12.05.2025
Bauende:	07.07.2025
Ortsteil:	
Ort, Straße:	Ruhland Hainweg
Firma:	Elektroinstallation Roland Mittag GmbH
Blatt:	7

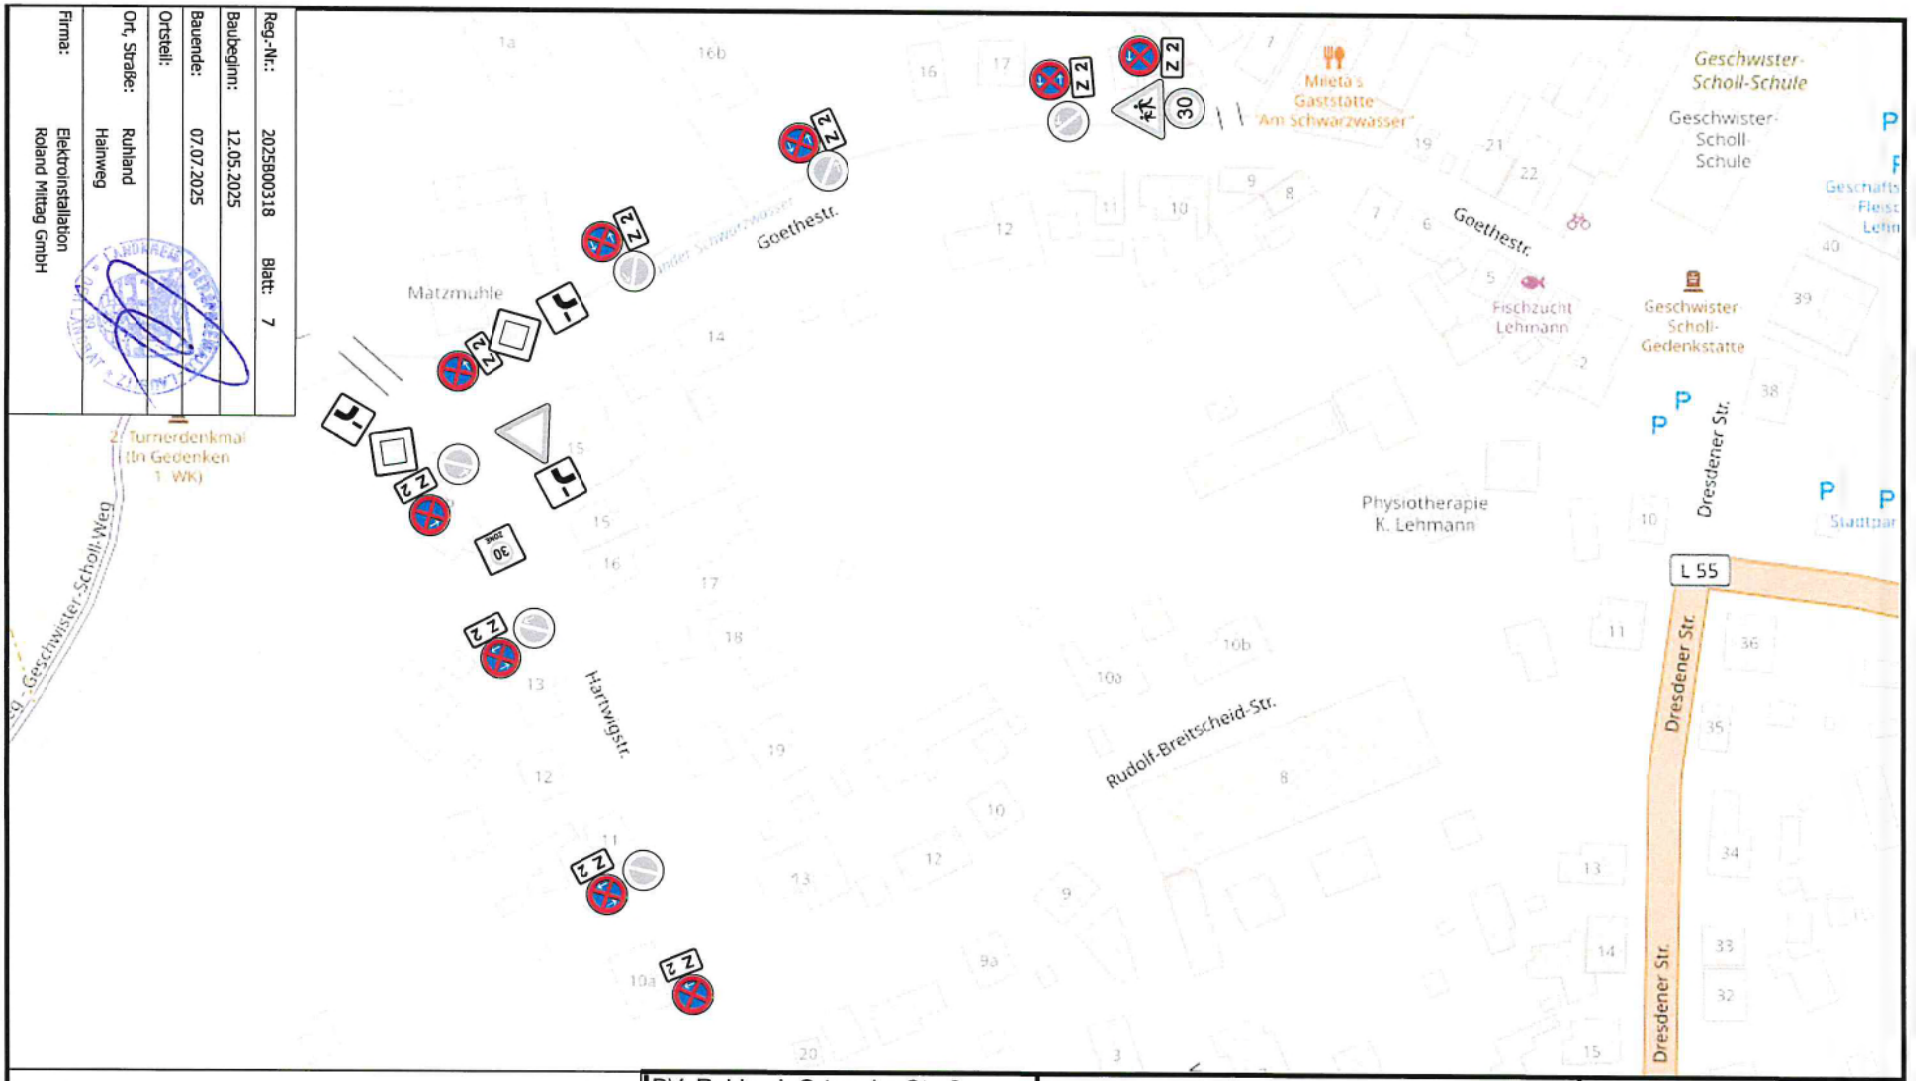

ab 10. 6. 6h

Z 2

BV: Ruhland, Ortrander Straße
Medienverlegung offene Bauweise
AG: Elektroinstallation Mittag GmbH
Zeit: 09.06.2025 - 07.07.2025
VZ-Plan 3

SCHÖNLEIN Verkehrstechnik GmbH
EIN UNTERNEHMEN DER TRAMO GRUPPE

Niederlassung Cottbus
Lausitzer Straße 81
03099 Kolkwitz-Krieschow
Tel.: 035604/337
Fax: 035604/272

Ansprechpartner: Herr Flatt
Bearbeiter: Herr Flatt
File: 2025/BV/ Elektro Mittag/ Ruhland Ortrander Str.
VZ-Plan 3
erstellt: 22.05.2025