


Ruhland

Reg.-Nr.:	2019B00035	Blatt: 1
Baubeginn:	11.02.2019; 09:00 Uhr	
Bauende:	30.03.2019	
Ortsteil:		
Ort, Straße:	Ruhland Güterbahnhofstraße	
Firma:	Matthäi - Bauunternehmen GmbH & Co. KG	

Straßenverkehrsamt LK OSL ; 31. Januar 2019

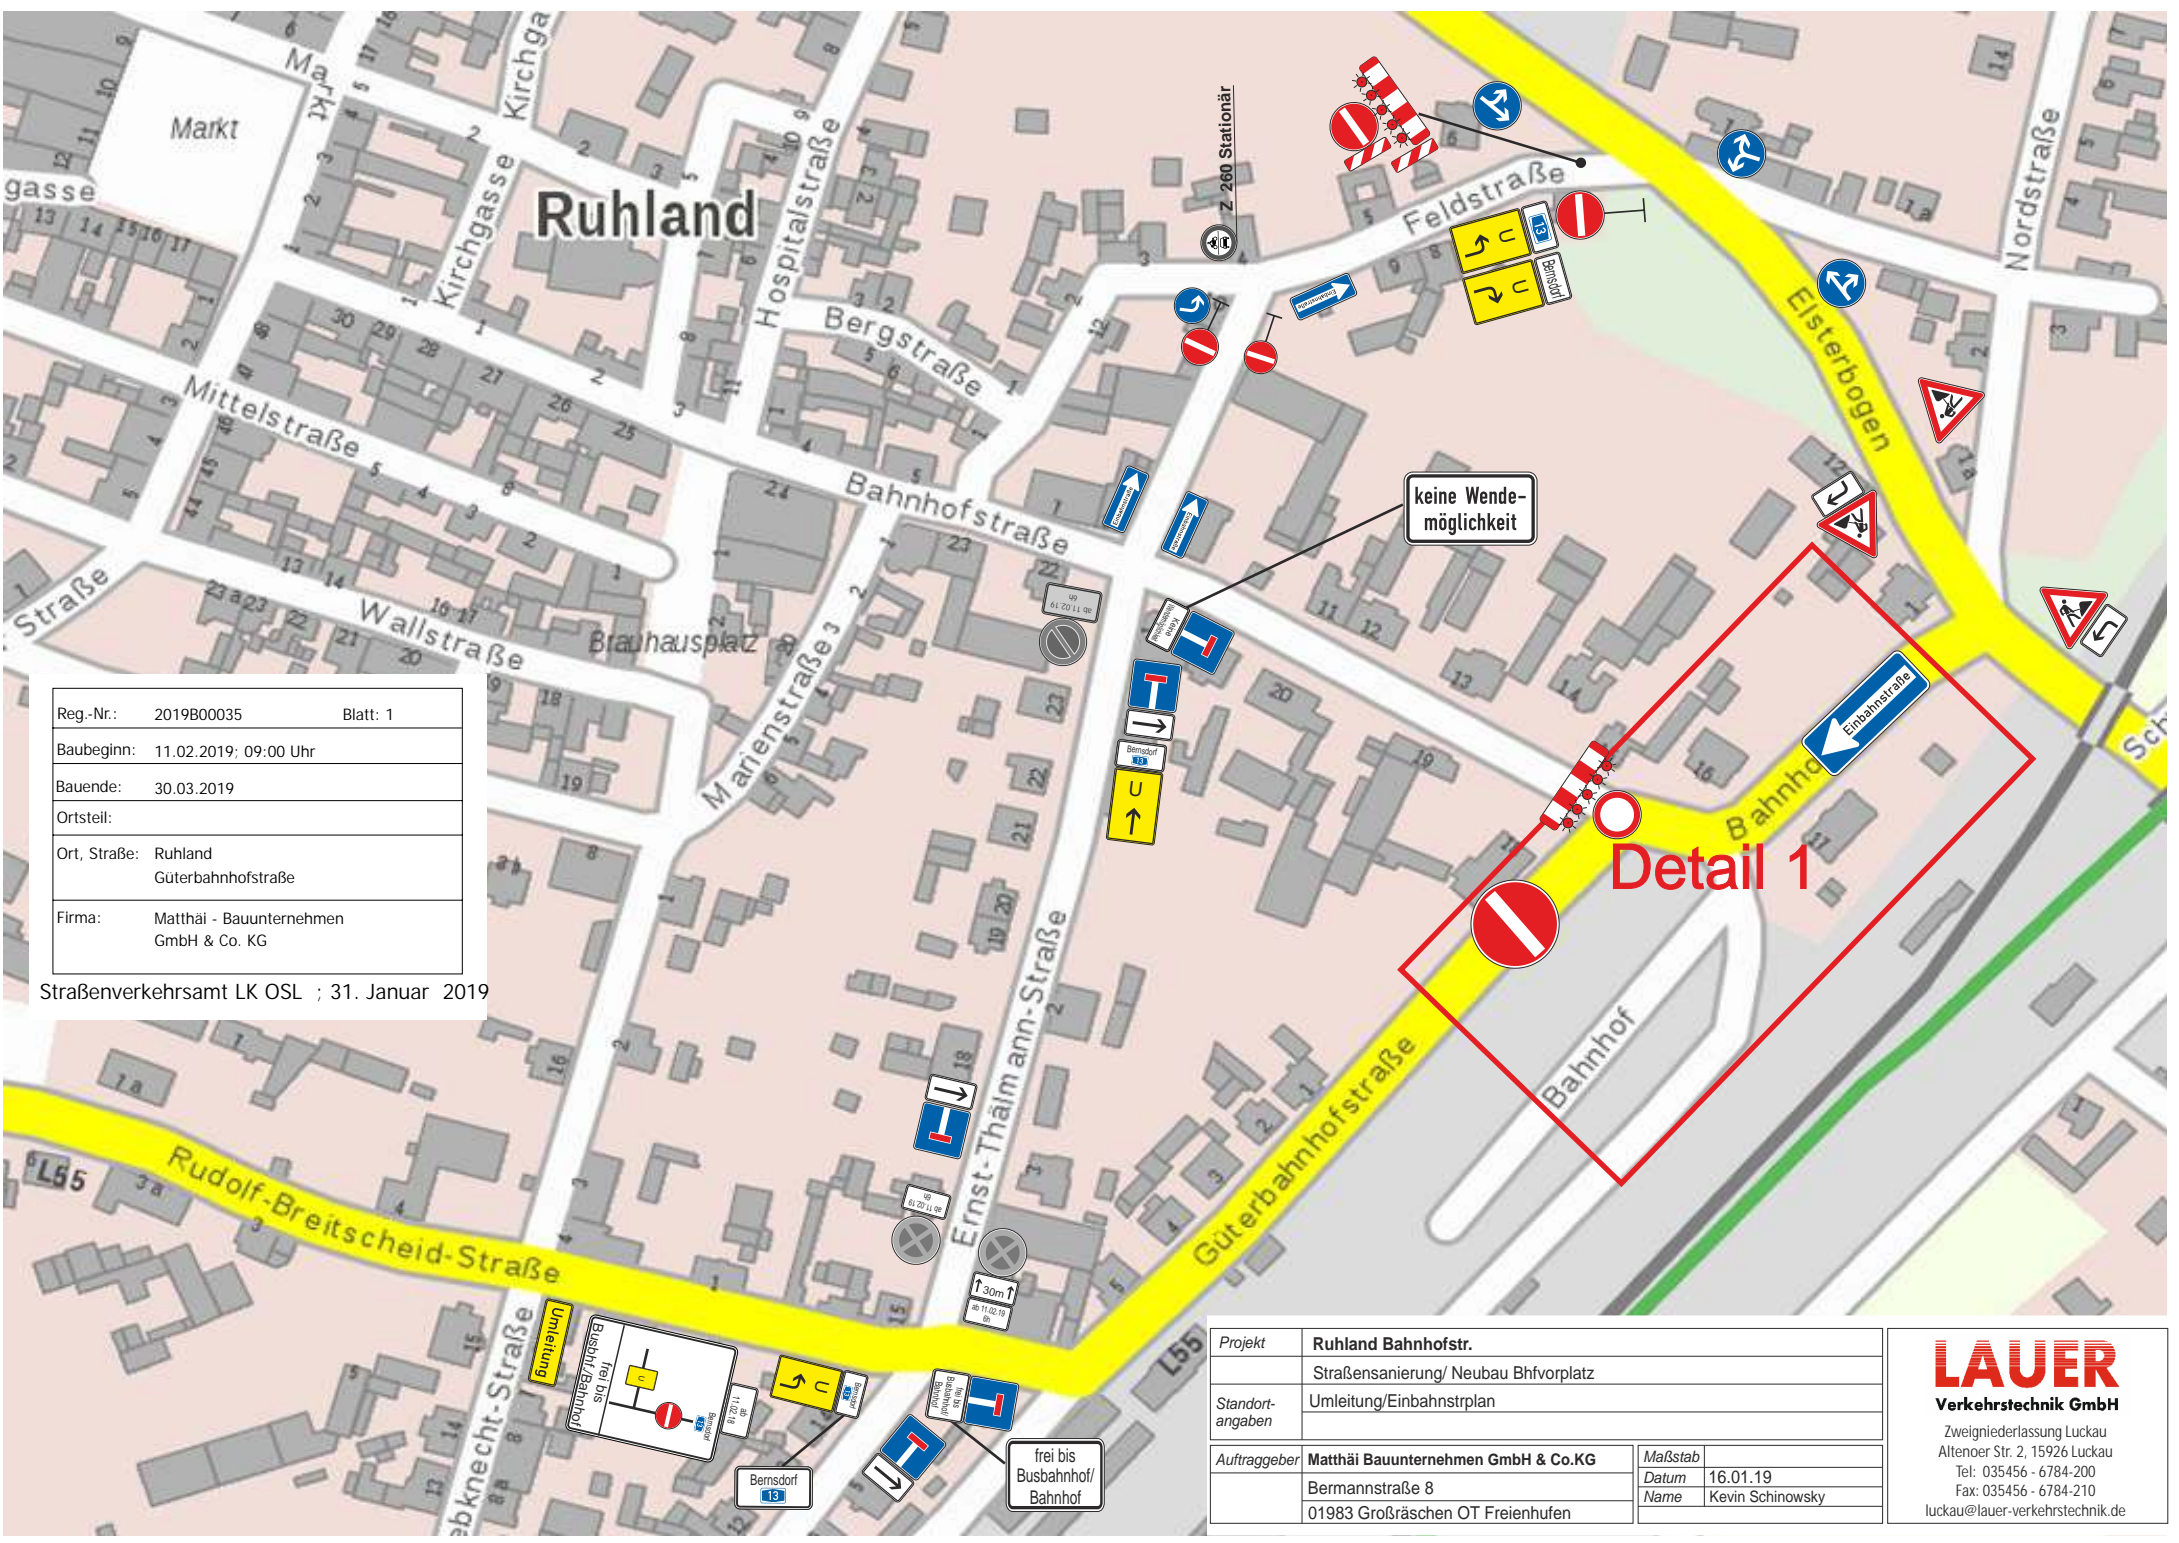

Projekt	Ruhland Bahnhofstr.		
	Straßensanierung/ Neubau Bhfvorplatz		
Standortangaben	Umleitung/Einbahnstrplan		
Auftraggeber	Matthäi Bauunternehmen GmbH & Co.KG	Maßstab	
	Bermannstraße 8	Datum	16.01.19
	01983 Großräschen OT Freienhufen	Name	Kevin Schinowsky

LAUER
Verkehrstechnik GmbH
 Zweigniederlassung Luckau
 Altenoer Str. 2, 15926 Luckau
 Tel: 035456 - 6784-200
 Fax: 035456 - 6784-210
 luckau@lauer-verkehrstechnik.de